


NUCLEO Nº - TIPO : 10-A

NÚCLEO : A DEVESEA

PARROQUIA DE : TOMONDE (SANTA MARIÑA)

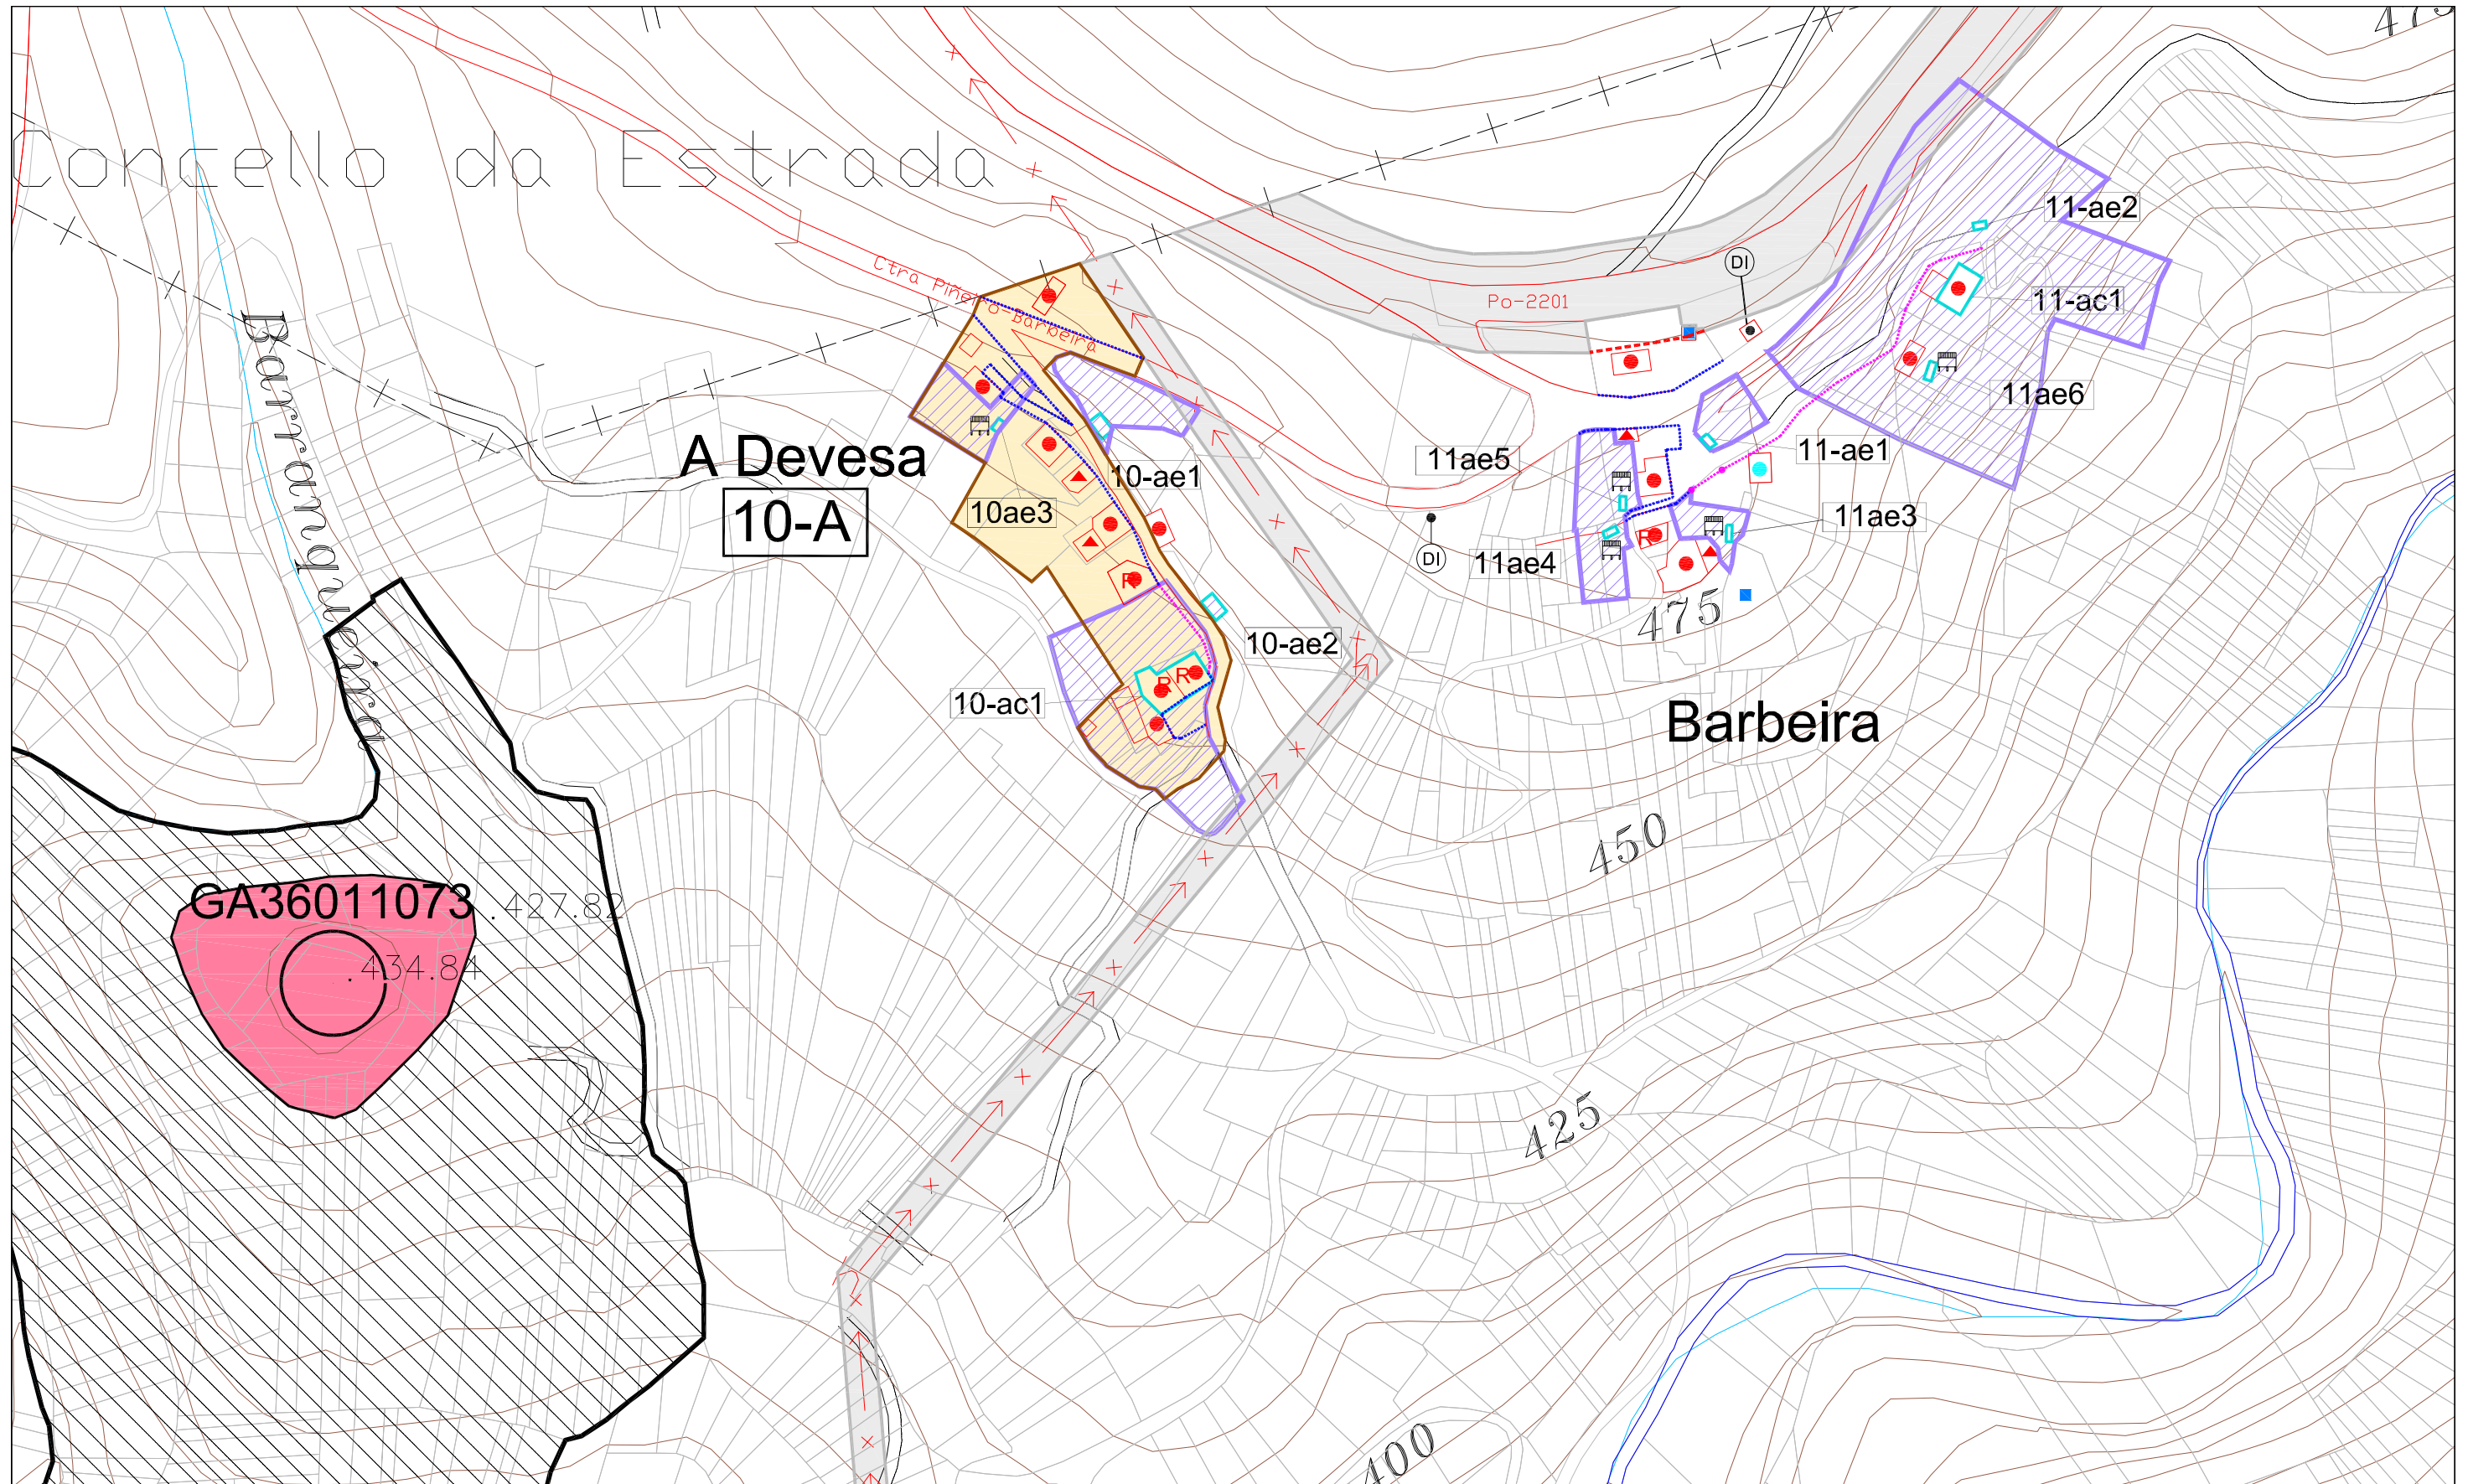

<p>3-A SOLO DE N.R. HISTORICO TRADICIONAL NUCLEO TIPO A</p> <p>3-B SOLO DE NÚCLEO RURAL COMUN NUCLEO TIPO B</p> <p>3-C SOLO DE NÚCLEO RURAL COMPLEXO NUCLEO TIPO C</p>	<p>SOLO R. DE PROTECCIÓN DE INFRAESTRUCTURAS</p> <p>DEPURADORA PREVISTA</p> <p>REDE DE SANEAMENTO PREVISTA</p> <p>DEPÓSITOS, DEPURADORAS, ANTENAS, TRANSFORMADORES, TELEFONIA EXISTENTES</p>	<p>ALIÑACIONES</p> <p>TRADICIONAL CONSOLIDADA</p> <p>NON CONSOLIDADA</p> <p>ESTABLECIDA POLO ORGANISMO TITULAR DA ESTRADA</p>	<p>TIPO DE EDIFICACIONES EXISTENTES</p> <p>VIVENDAS TRADICIONAIS</p> <p>VIVENDAS NOVAS</p> <p>CONSTRUCCIONES ANEXAS TRADICIONAIS</p> <p>CONSTRUCCIONES ANEXAS NOVAS</p> <p>CONSTRUCCIONES EN RUINAS</p> <p>ESTABLOS</p>	<p>SOLO RÚSTICO DE PROTECCIÓN DO PATRIMONIO</p> <p>ELEMENTO CATALOGADO</p> <p>PROTECCIÓN INTEGRAL</p>	<p>AMBITO DE PROTECCION</p> <p>DO ELEMENTO ARQUITECTONICO E ETNOGRAFICO</p> <p>DO ELEMENTO ARQUEOLOXICO</p>	<p>SISTEMAS XERAIS E LOCAIS</p> <p>ESPACIOS LIBRES/ZONAS VERDES</p> <p>EQUIPAMENTOS:</p> <p>RELIXIOSO</p> <p>SANITARIO</p> <p>DEPORTIVO</p> <p>EDUCATIVO</p> <p>ADMINISTRATIVO</p> <p>MERCADO</p> <p>SOCIO-CULTURAL</p> <p>OUTROS</p>
---	--	--	--	--	--	--