


PLANO DE ORDENACIÓN E / 1 : 2.000

NUCLEO Nº - TIPO : 31-A

NÚCLEO : CACHOFÉS

PARROQUIA DE : FOLGOSO (SANTA MARÍA)

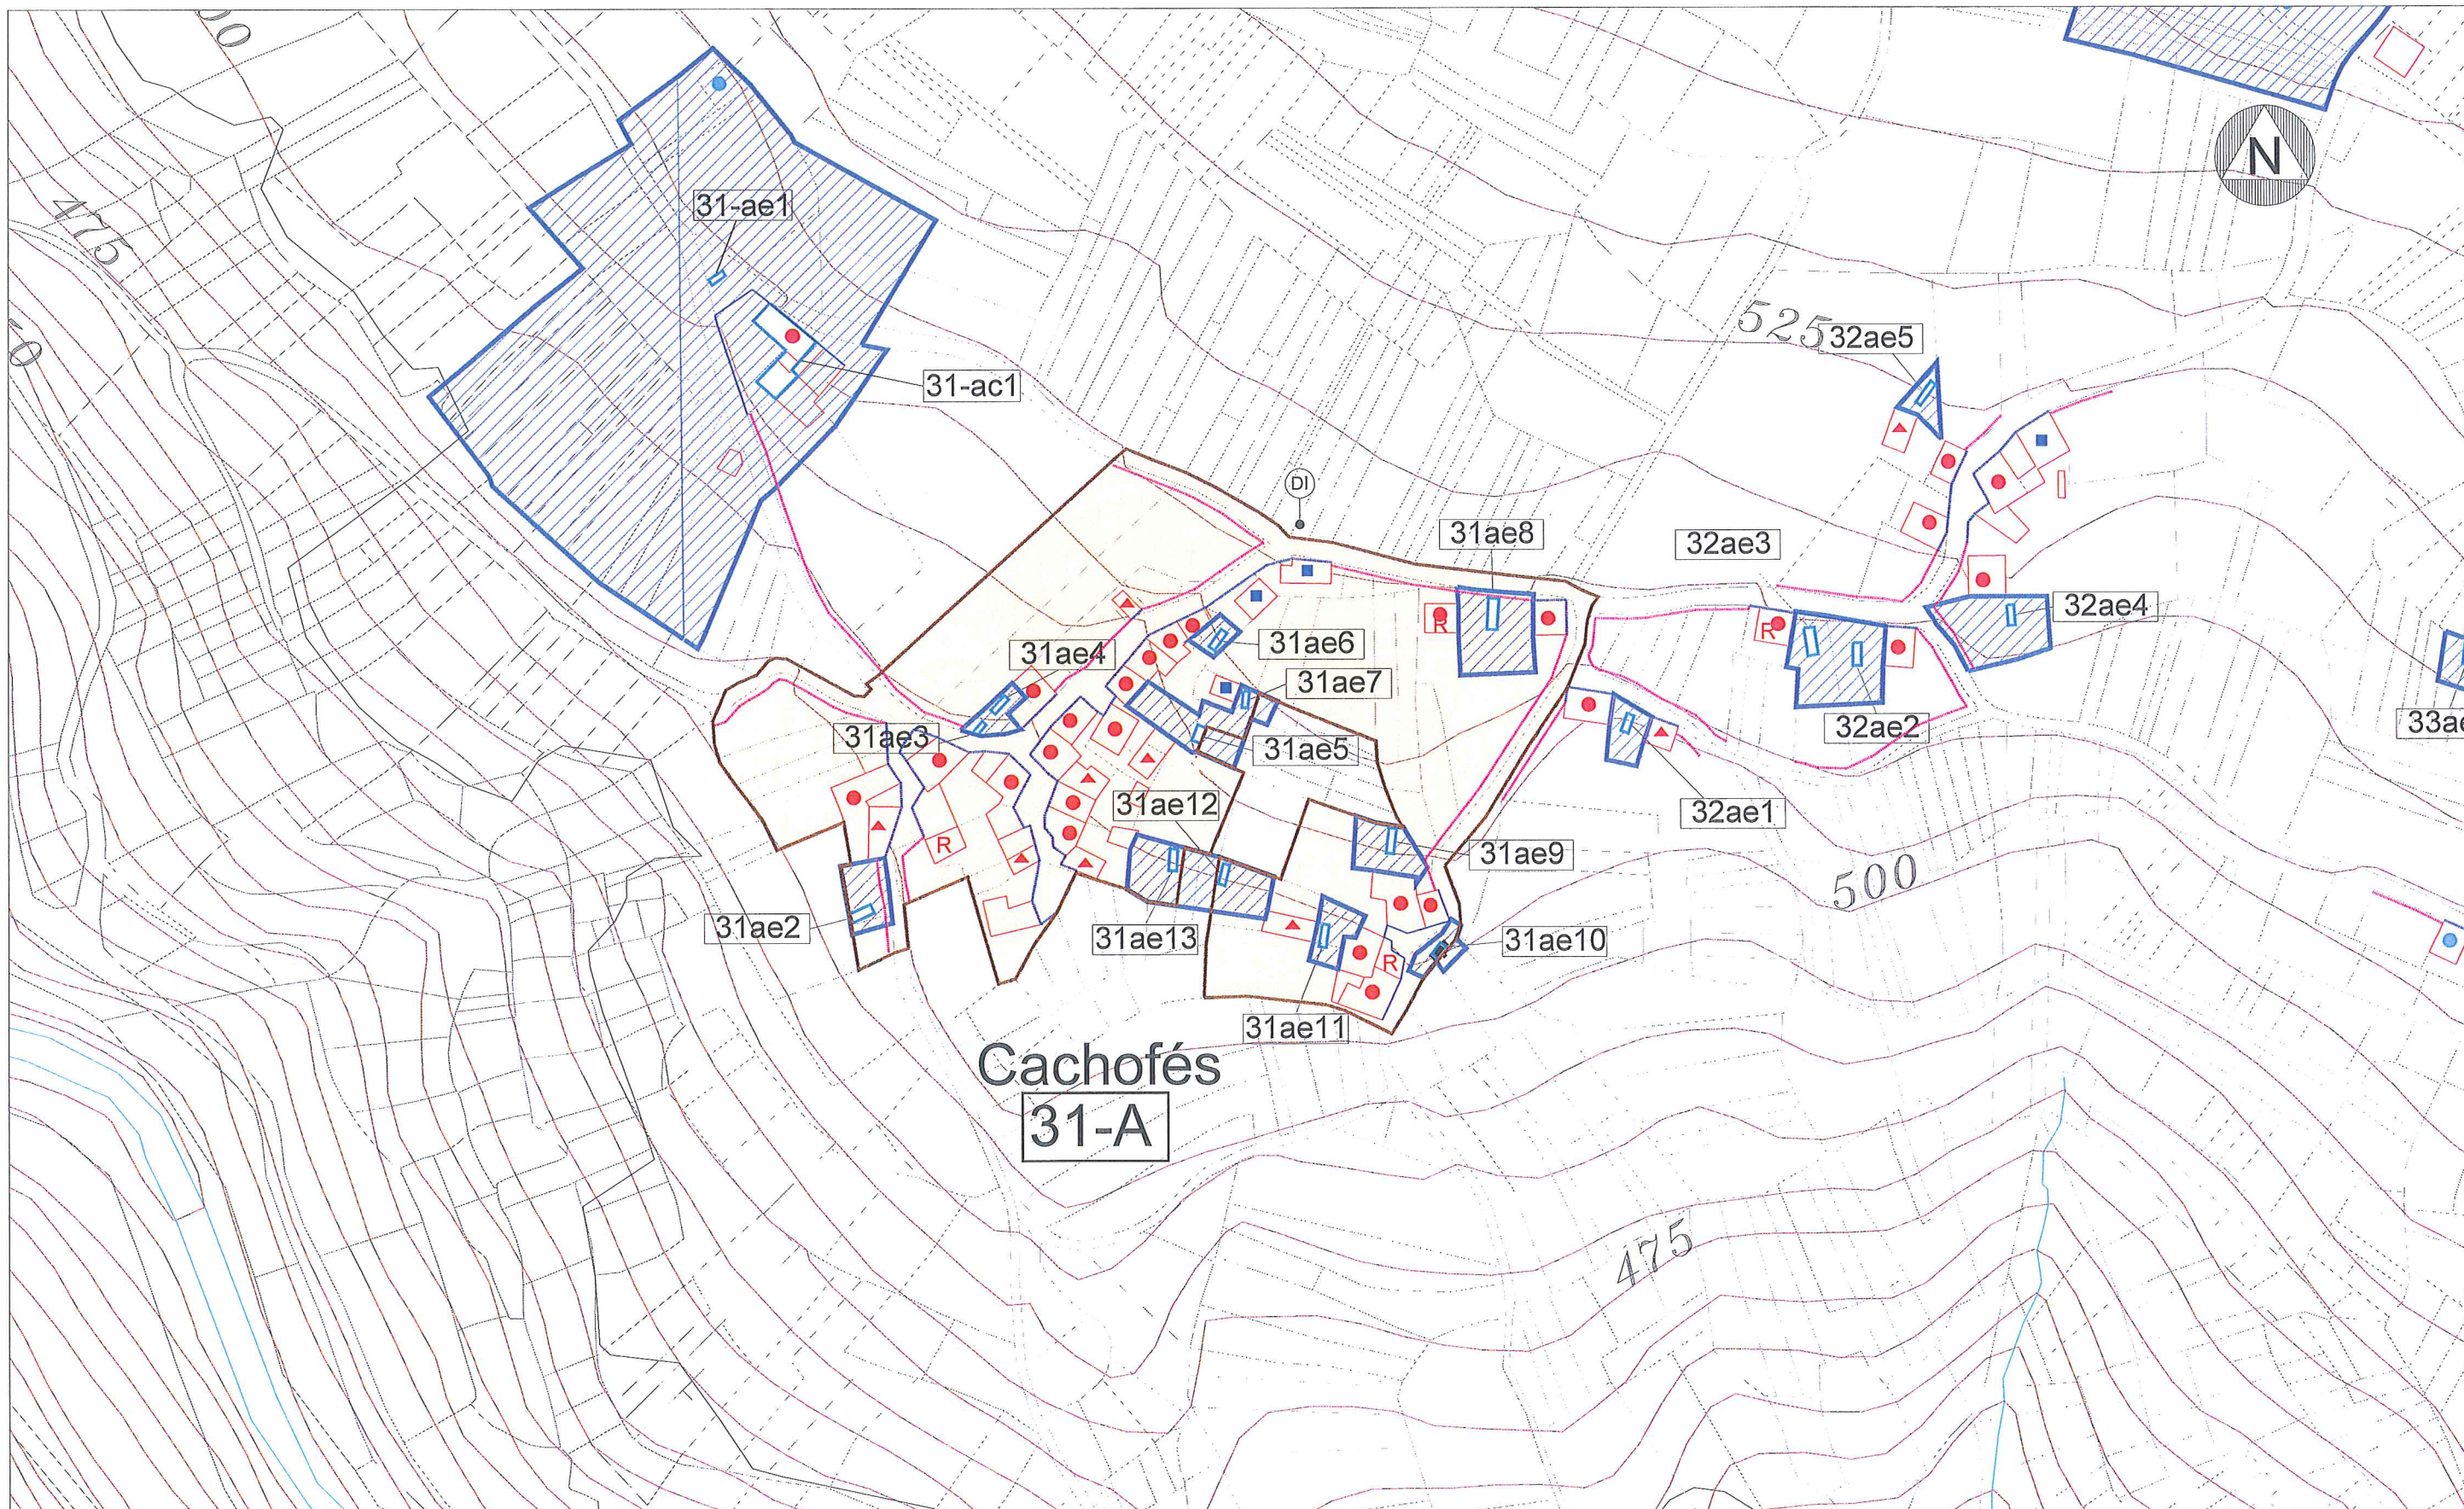

CLASIFICACIÓN DO SOLO		TIPO DE EDIFICACIONES EXISTENTES		SOLO RÚSTICO DE PROTECCIÓN DO PATRIMONIO PATRIMONIO ARQUITECTÓNICO - ETNOGRÁFICO		SISTEMAS XERAIS E LOCAIS			
	SOLO DE N.R. HISTORICO TRADICIONAL 3-A N° NÚCLEO-TIPO A (RURAL HISTÓRICO-TRADICIONAL)		DEPÓSITOS, DEPURADORAS, ANTENAS, TRANSFORMADORES, TELEFONÍA EXISTENTES		VIVENDAS TRADICIONAIS		PROTECCIÓN DO ELEMENTO CATALOGADO		ESPACIOS LIBRES OU ZONAS VERDES
	SOLO DE NÚCLEO RURAL COMUN 3-B N° NÚCLEO-TIPO B (RURAL COMÚN)		REDE DE SANEAMENTO PREVISTA		CONSTRUCCIONS ANEXAS TRADICIONAIS		PROTECCIÓN INTEGRAL		RELIXIOSO
	SOLO R. DE PROTECCIÓN DE INFRAESTRUCTURAS 3-C N° NÚCLEO-TIPO C (COMPLEXO)		DEPURADORA PREVISTA		CONSTRUCCIONS ANEXAS NOVAS		PROTECCIÓN EXTERIOR DO XACEMENTO		ADMINISTRATIVO
					CONSTRUCCIONS EN RUINAS				SANITARIO
					ESTABLOS				MERCADO
									DEPORTIVO
									SOCIO-CULTURAL
									EDUCATIVO
									OUTROS EQUIPAMENTOS