








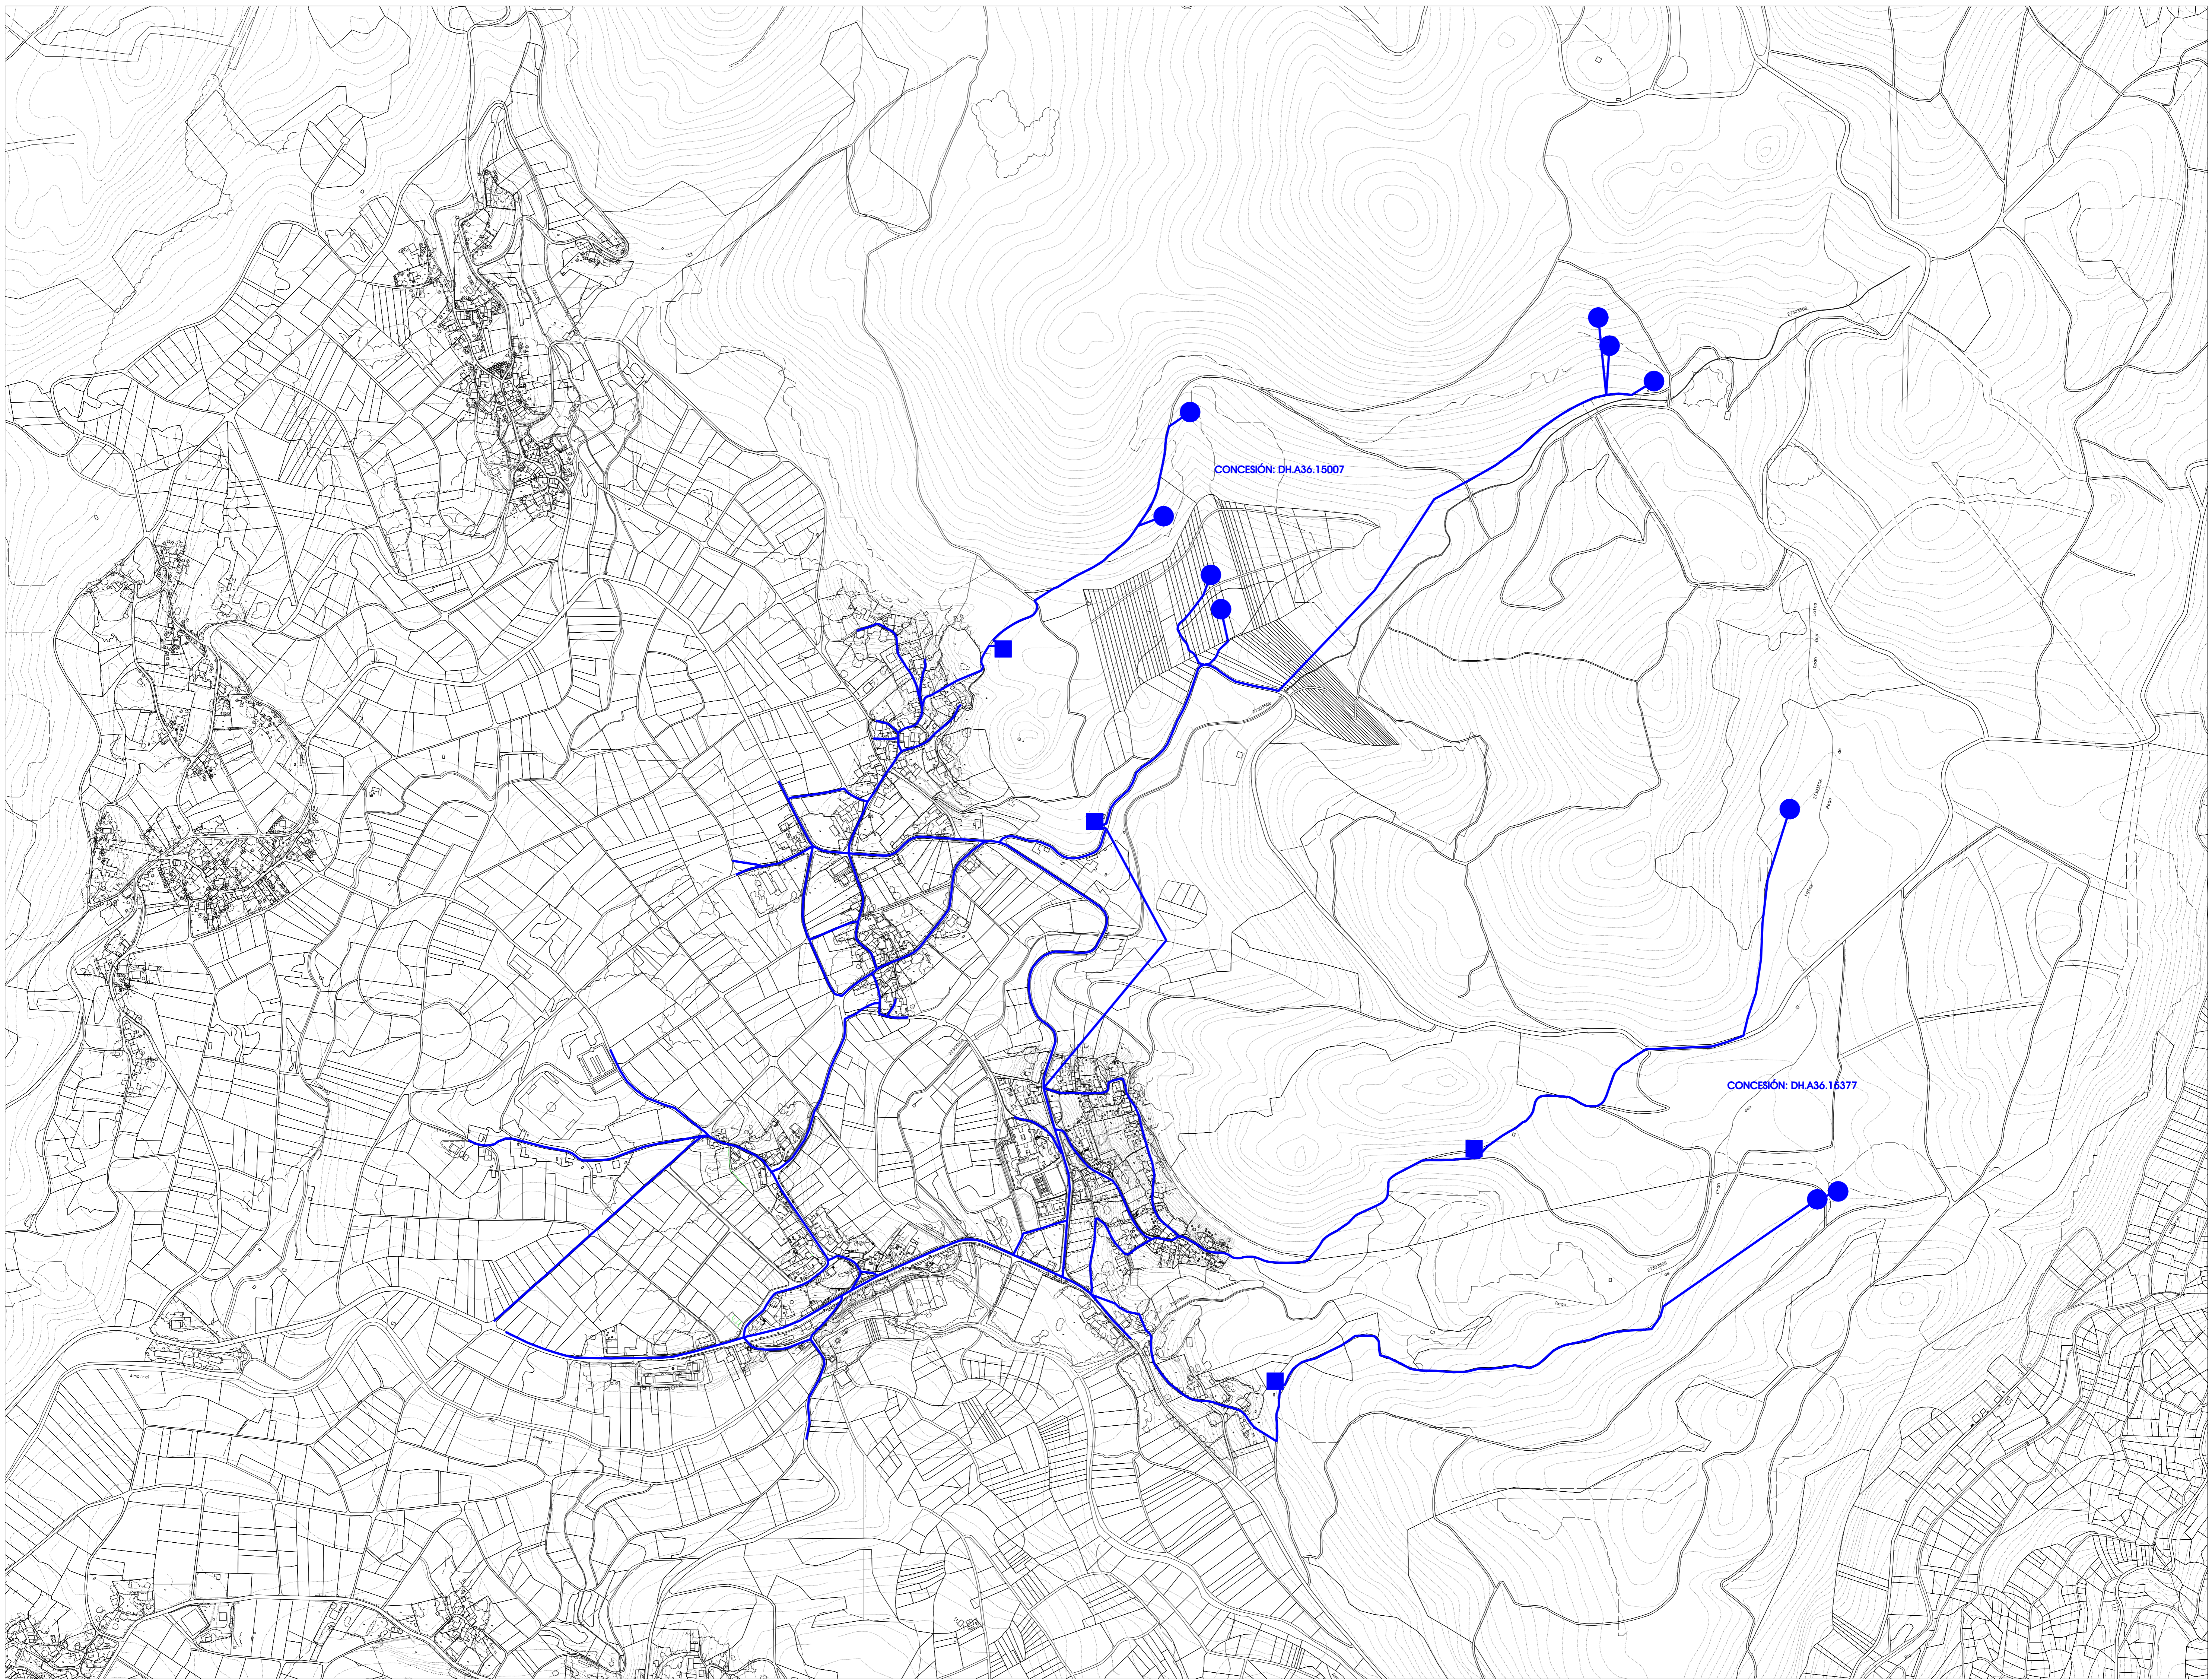





-  rede de media tensión
-  centro de transformación
-  apoio en media tensión
-  rede de baixa tensión
-  apoio en baixa tensión
-  acometida en baixa tensión
-  rede de abastecemento de auga potable
-  rede de saneamento
-  EDAR



 rede de abastecemento de auga potable
 captación
 depósito

ODU
 oficina de
 arquitectura,
 urbanismo e
 planificación





Plan Especial de Dotacións para situar unha
 residencia da terceira idade en Cerdedo-Cotobade
 documento de aprobación definitiva

Concello de
 Cerdedo-Cotobade
esquema de abastecemento de auga I-09-2

novembro 2019



escala: 1/5.000